

Helle Jungsted

Fra: philip helgstrand <p@helgstrand.dk>
Sendt: 19. april 2017 18:04
Til: Plan og Teknik Dragør Kommune
Emne: Dragørstrandhotel
Vedhæftede filer: Facader mod Nord og syd.pdf; View 2.jpg; Stueplan og Facade mod Øst.pdf

Kategorier: Orange kategori


Hej Plan og Teknik


Jeg vil hermed gerne fremsende en ansøgning om at få lov til at bygge ny terrasse som skal stå der fast, der hvor vi idag har vores terrasse om sommeren.

jeg ønsker at sagen bliver politisk behandlet og jeg vil gerne mødes med jer til et møde her på strandhotellet.

jeg ser frem til at høre fra jer.


Venlig Hilsen
Philip Helgstrand

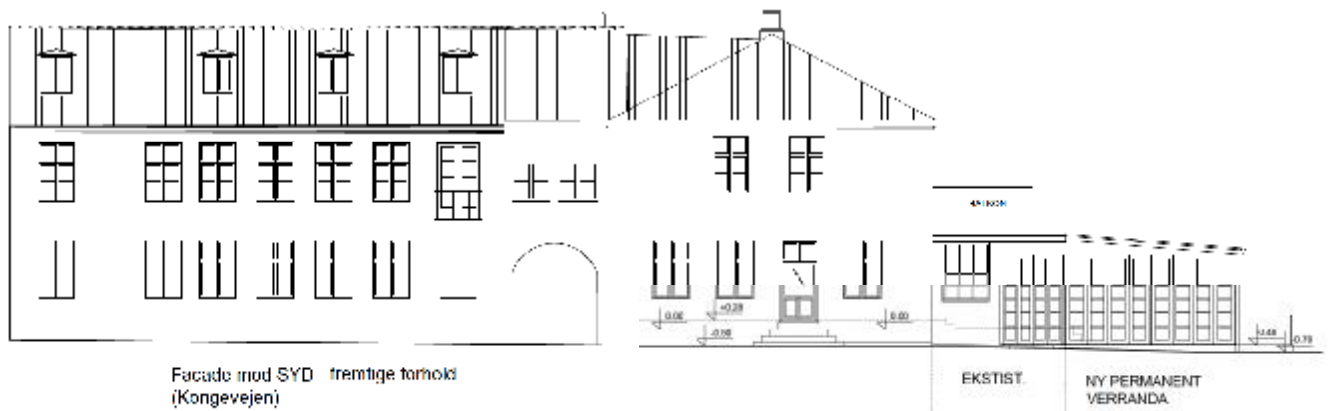

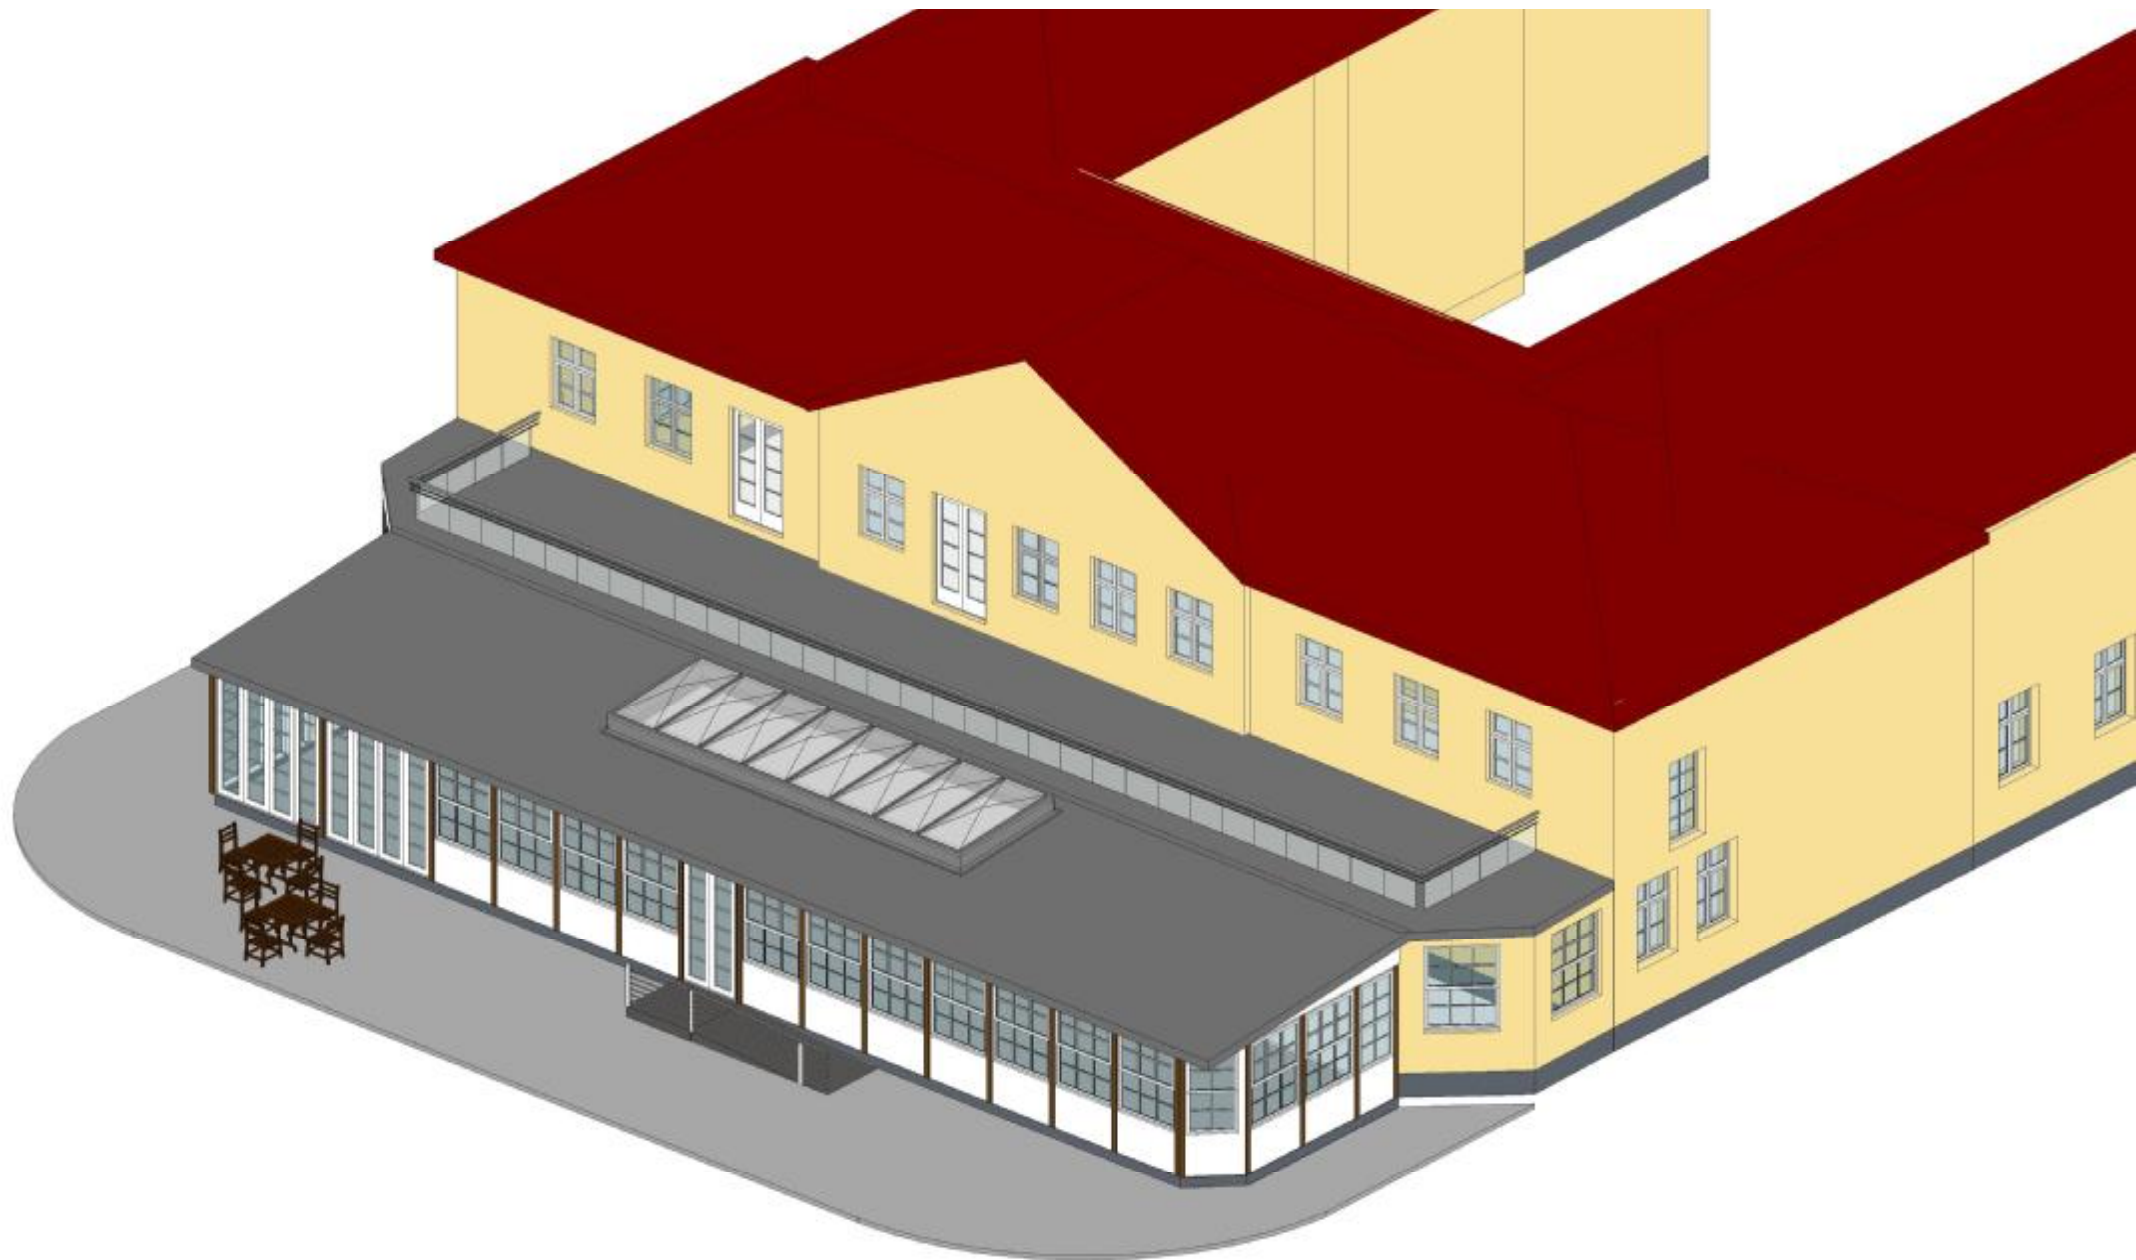



Facade mod ØST, Havnen fremtidige forhold

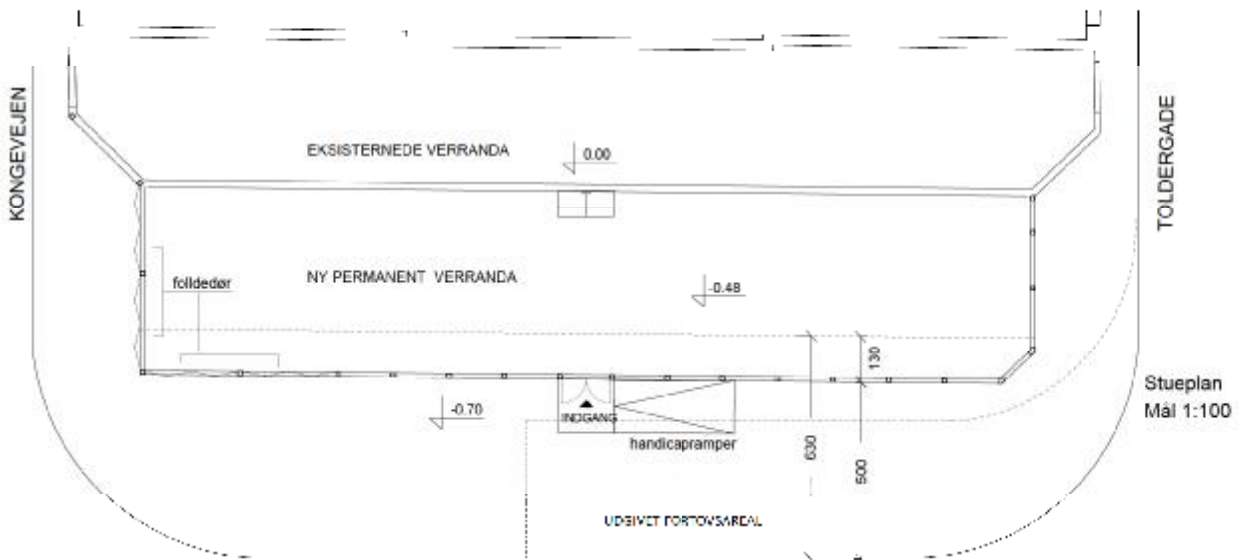

Stueplan
Mål 1:100