


BOLIG

ERHVERV

Facadebeklædning;
 Bolig: Gamle gule mursten.
 Erhverv: Natur skifer.
 Tagbeklædning: Natur skifer

Opstalt Vest (sydvest)		SEERUPGAARD	Adress: Fælledvej 120 2791 Dragør
A403	Client: Marc og Neel Seerup	Project Number 154	EEN TIL EEN Aps Laplandsgade 4 ST. 2300 CPH S mail@eentileen.dk tlf. +45 26837021
	Date: 07-06-17	Municipality: Dragør	
	Drawn By: SS	Matrikel: 6c, St. Magleby	
	Checked by: FA	Scale: 1:100	

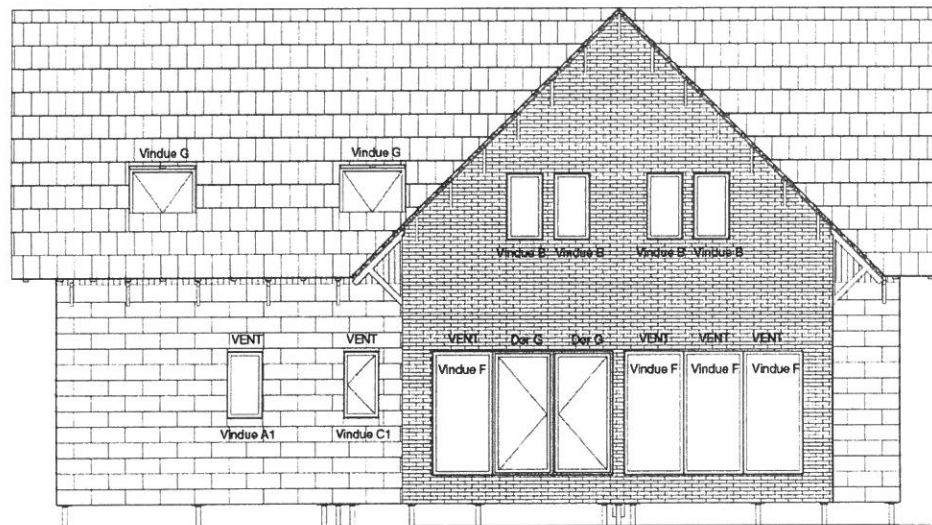


BOLIG

ERHVERV

Facadebeklædning;
 Bolig: Gamle gule mursten.
 Erhverv: Natur skifer.
 Tagbeklædning: Natur skifer


Opstalt Syd (sydøst)		SEERUPGAARD	Adress: Fælledvej 120 2791 Drager
A402	Client: Marc og Neel Seerup	Project Number 154	EEN TIL EEN Aps Laplandsgade 4 ST. 2300 CPH S mail@eentileen.dk tlf. +45 26837021
	Date: 07-06-17	Municipality: Dragør	
	Drawn By: SS	Matrikel: 6c, St. Magleby	
	Checked by: FA	Scale: 1:100	

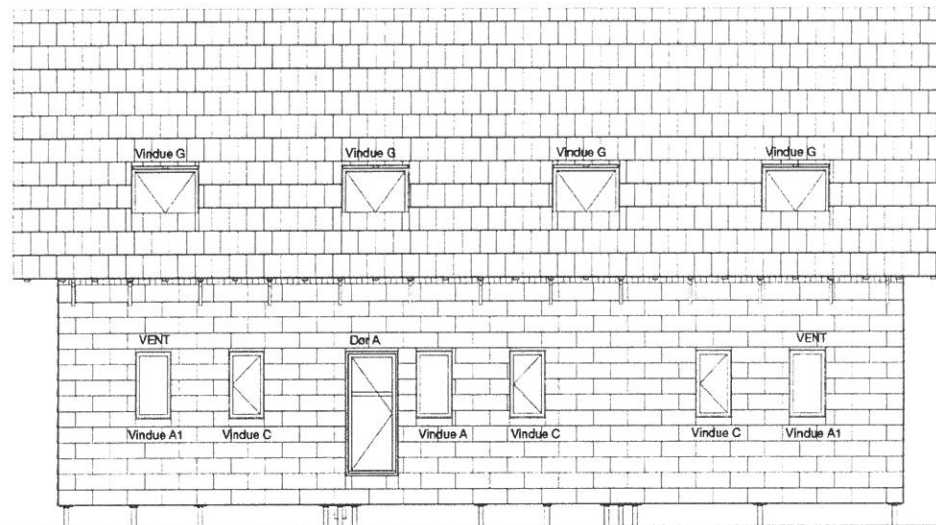

ERHVERV

Facadebeklædning;
 Bolig: Gamle gule mursten.
 Erhverv: Natur skifer.
 Tagbeklædning: Natur skifer

Opstalt Nord (nordvest)		SEERUPGAARD	Adress: Fælledvej 120 2791 Dragør
A401	Client: Marc og Neel Seerup	Project Number: 154	EEN TIL EEN Aps Laplandsgade 4 ST. 2300 CPH S mail@eentileen.dk tlf. +45 26837021
	Date: 07-06-17	Municipality: Dragør	
	Drawn By: SS	Matrikel: 6c, St. Magleby	
	Checked by: FA	Scale: 1:100	

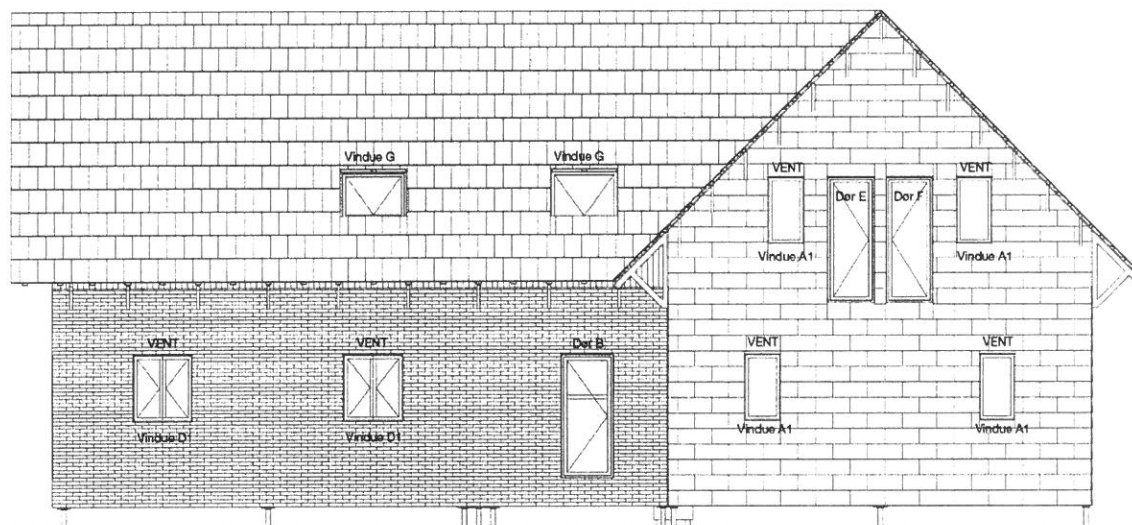

BOLIG

ERHVERV

Facadebeklædning;
 Bolig: Gamle gule mursten.
 Erhverv: Natur skifer.
 Tagbeklædning: Natur skifer

Opstalt Øst (nordøst)		SEERUPGAARD	Adress: Fælledvej 120 2791 Dragør
A404	Client: Marc og Neel Seerup	Project Number 154	EEN TIL EEN Aps Laplandsgade 4 ST. 2300 CPH S mail@eentileen.dk tlf. +45 26837021
	Date: 07-06-17	Municipality: Dragør	
	Drawn By: SS	Matrikel: 6c, St. Magleby	
	Checked by: FA	Scale: 1:100	