

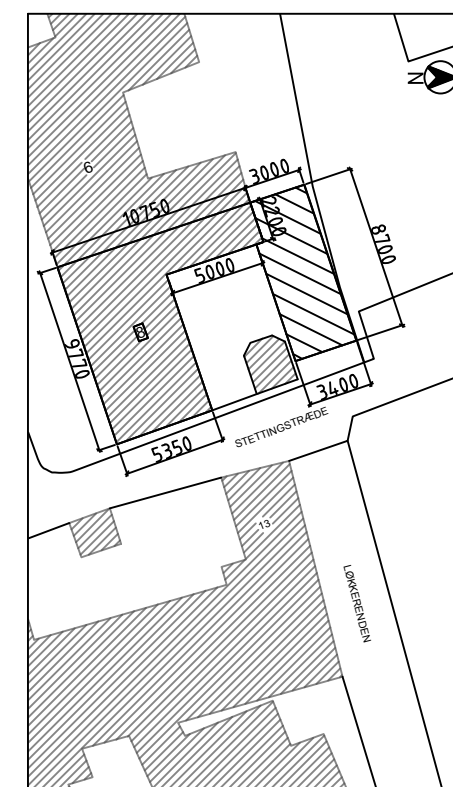
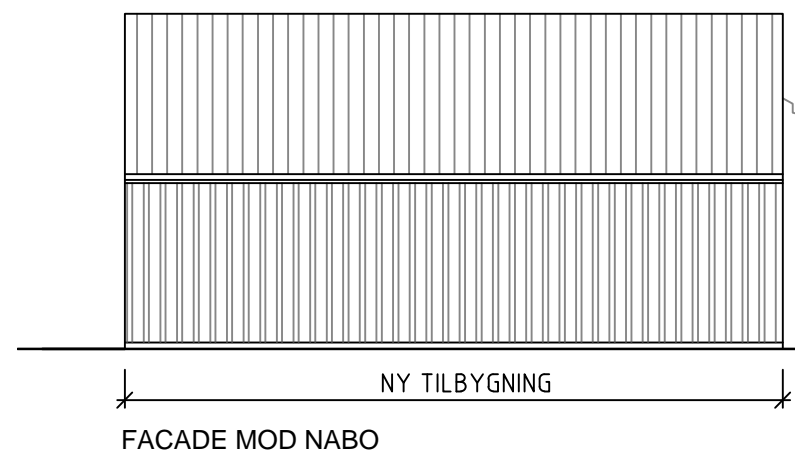
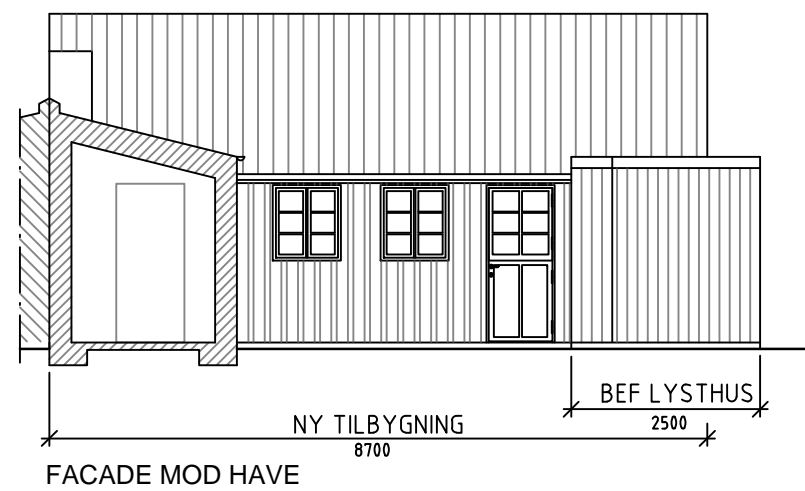


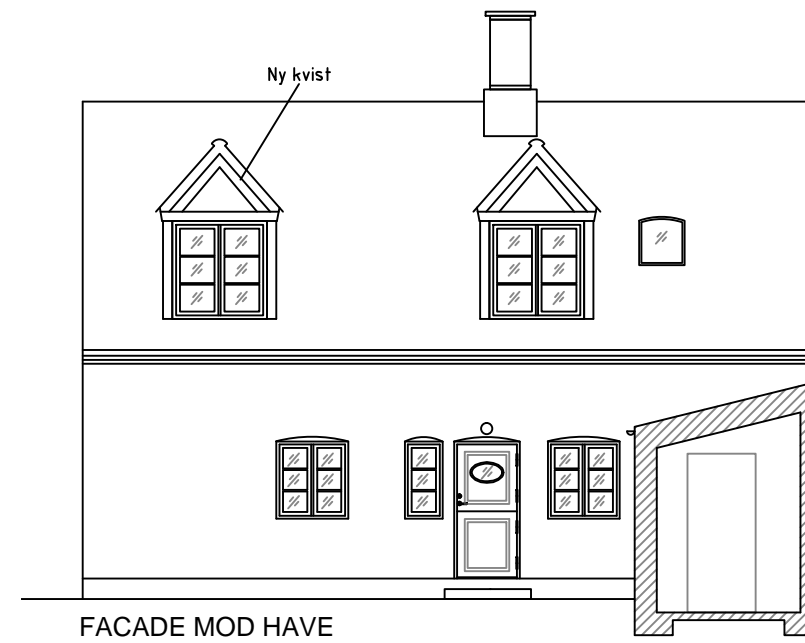

**BEMÆRKNING:**


Måle i mm

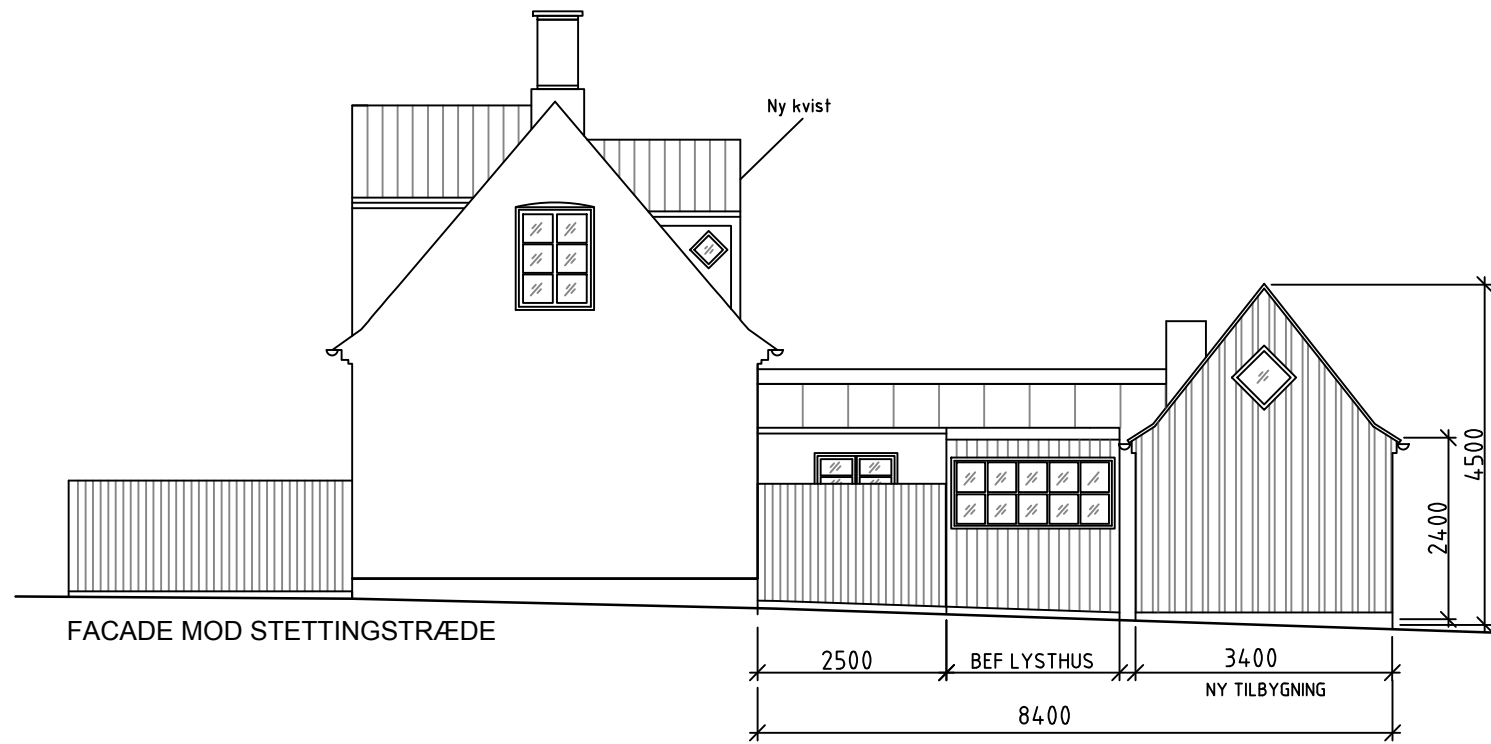

**PLANTEGNING**

SKALA 1:400 (A3)

-  NY BYGNING
-  BEFINTLIG BYGNING

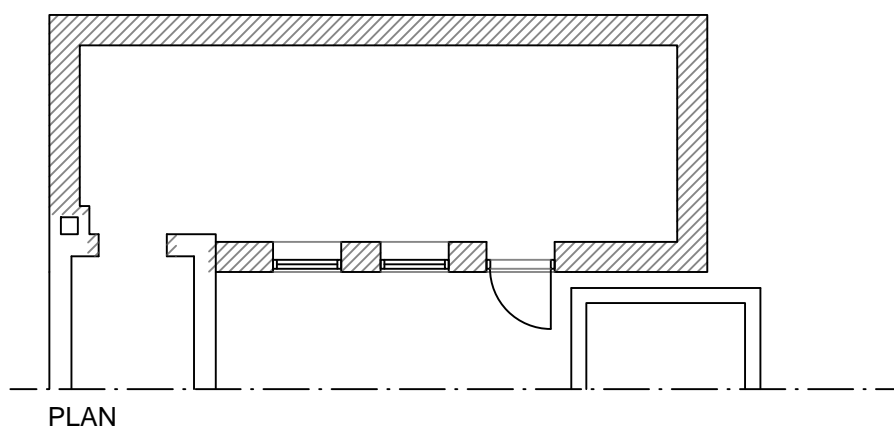

REV. A TRÆFACADE 171212 MP

BET	ANT	ÄNDRINGEN AVSER	DATUM	SKN

OM- OG TILBYGNING

MATR. NR 45 DRAGØR  
VARTOVSLÆNGEN 8  
TEIS LIND

FACADE  
PLAN  
PLANTEGNING

SKALA  
1:100(A3)

DATUM  
17.07.11

RT