


Revideret situationsplan med yderligere 2 parkeringspladser, til sammenlagt 38 P-pladser

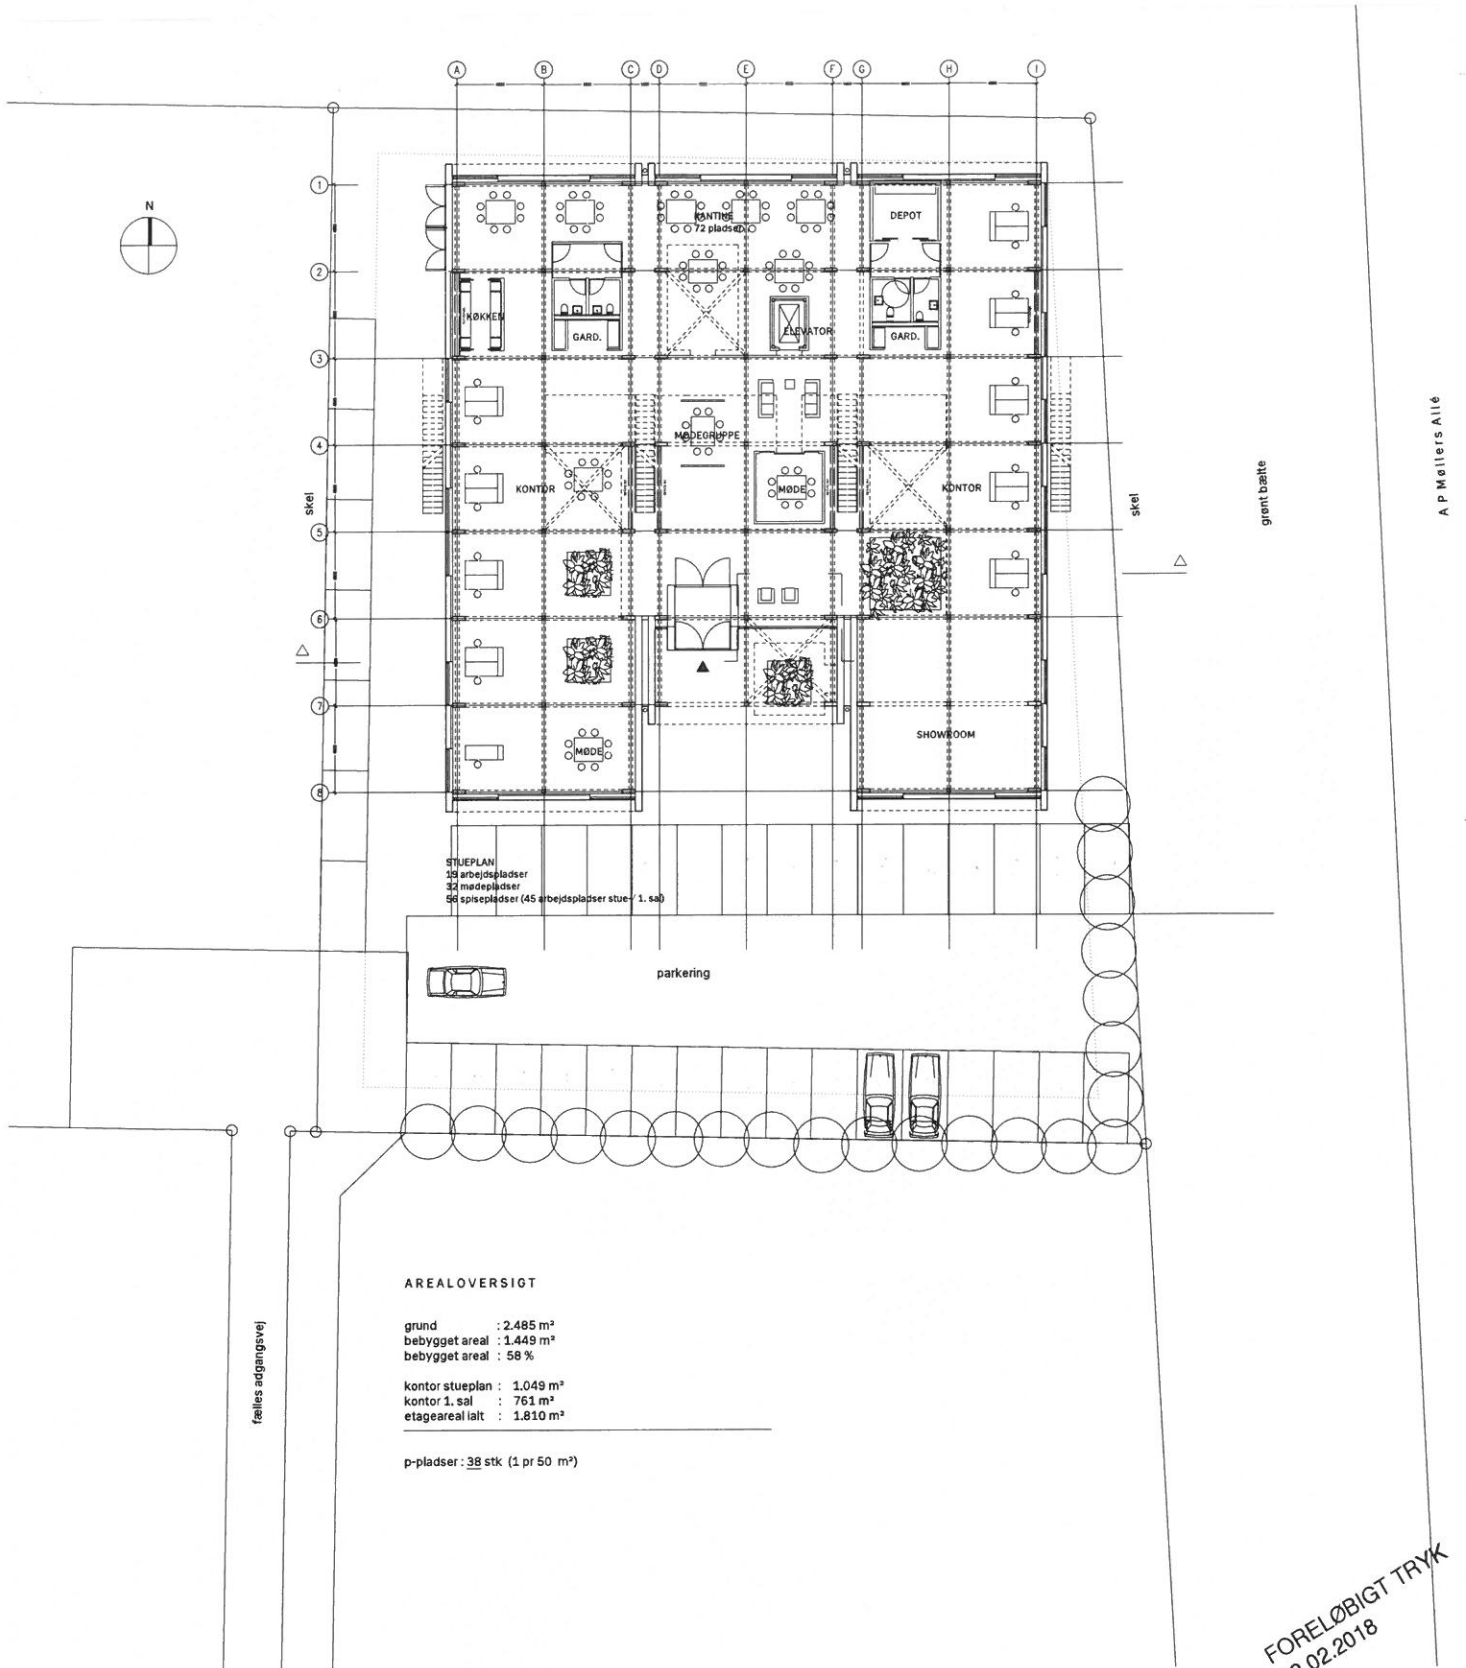

STUEPLAN
 19 arbejdspladser
 32 mødepladser
 56 spisepladser (45 arbejdspladser stue- 1. sal)

AREALOVERSIGT

grund : 2.485 m²
 bebygget areal : 1.449 m²
 bebygget areal : 58 %

kontor stueplan : 1.049 m²
 kontor 1. sal : 761 m²
 etageareal ialt : 1.810 m²

p-pladser : 38 stk (1 pr 50 m²)

Kaj Ove Madsen a/s / kontor / København

Sag nr.:	2016-064	Dato:	
Titel:	SITUATIONSPLAN	Skala:	1:200
		Udført af:	ok

- Office Aarhus, Pakhus 13, Hack Kampmanns Plads 10, PD box 5117, 8000 Aarhus C, Denmark, T +45 86 20 19 00
- Office Copenhagen, Njalsgade 17, Pakhus 2, 2300 Copenhagen S, Denmark, T +45 70 20 19 00
- Office London, 81 Weston street, London, SE1 3RS, United Kingdom, T +44 (0)20 7367 0770
- Office Shanghai, Studio 201, Ferguson Lane, 376 Wu Kang Road, Xuhui District, 200051 Shanghai, China, T +86 (0)21 3325 3325

FORELØBIGT TRYK
 02.02.2018

schmidt/hammer/lassen/
architects/
 www.stl.dk