


18/288

# HpH TOTALBYG A/S


## MYNDIGHEDSPROJEKT

Rho 1, 8382 Hinnerup - tlf: 96873560 - www.hph-totalbyg.dk


Emne:	<b>Situationsplan</b>		Tegningsnr.:	<b>1.01</b>
Byggesag:	Cafe Espersen	Sags nr.:	Projekt nr.:	Int. HJB
Bygge adr.:	Færgevej 2, 2791 Dragør			Målestok 1 : 500
Bygherre:	Cafe Espersen, Færgevej 1-3, 2791 Dragør	Bygherre mail:	Kunde mail	Bygherre tlf.: Kundekontakt nr.
Projektleder:		Projektleder mail:		Projektleder tlf.:
Denne tegning er HPH-Totalbyg's ejendom, og må ikke udleveres eller kopieres til andre uden tilladelse				Dato d.m.å 2018-01-15

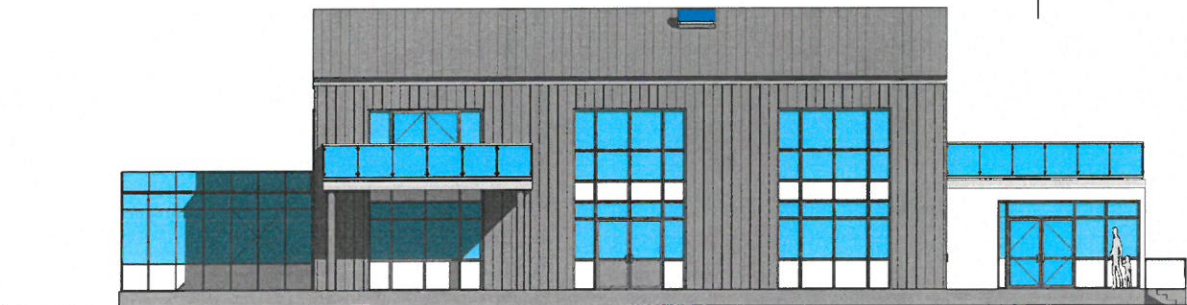


Facade mod Nord

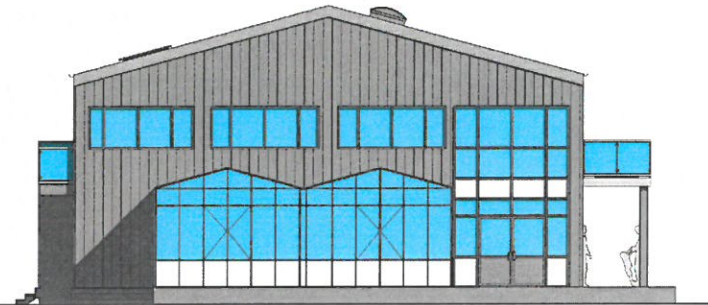


Facade mod Øst

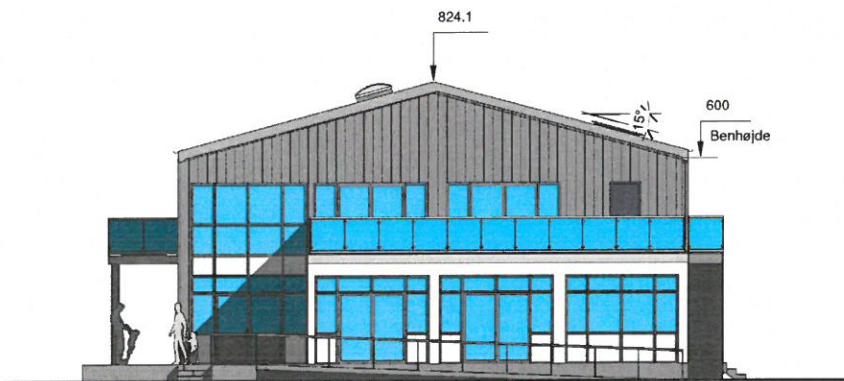

Facade mod Vest

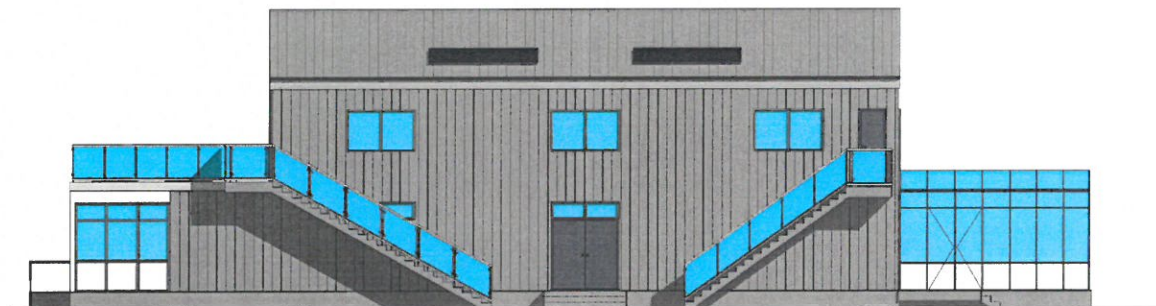

Facade mod Syd

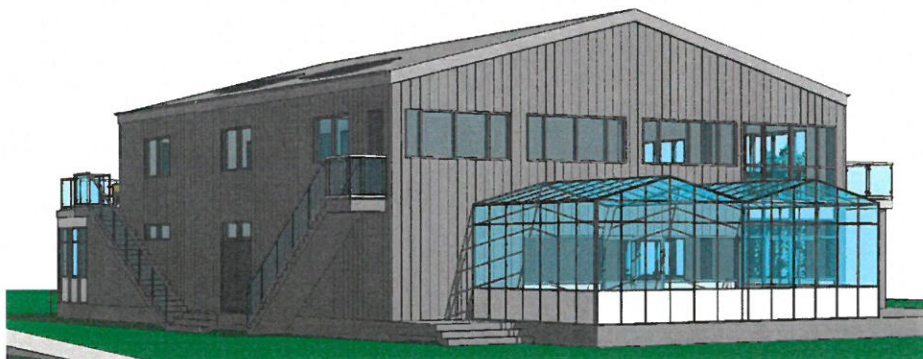

<b>HpH TOTALBYG A/S</b>		<b>MYNDIGHEDSPROJEKT</b>	
		Rho 1, 8382 Hinnerup - tlf: 96873560 - www.hph-totalbyg.dk	
Emne:	<b>Facader &amp; gavle</b>	Tegningsnr.:	<b>4.01</b>
Byggeejag:	Cafe Espersen	Sags nr.:	<b>Projekt nr.</b>
Bygge adr.:	Færgevej 2, 2791 Dragør		Int.: <b>HJB</b>
Bygherre:	Cafe Espersen, Færgevej 1-3, 2791 Dragør	Bygherre mail:	Kunde mail
Projektleder:		Projektleder mail:	
Denne tegning er HPH-Totalbyg's ejendom, og må ikke udleveres eller kopieres til andre uden tilladelse		Dato:	<b>2018-01-15</b>